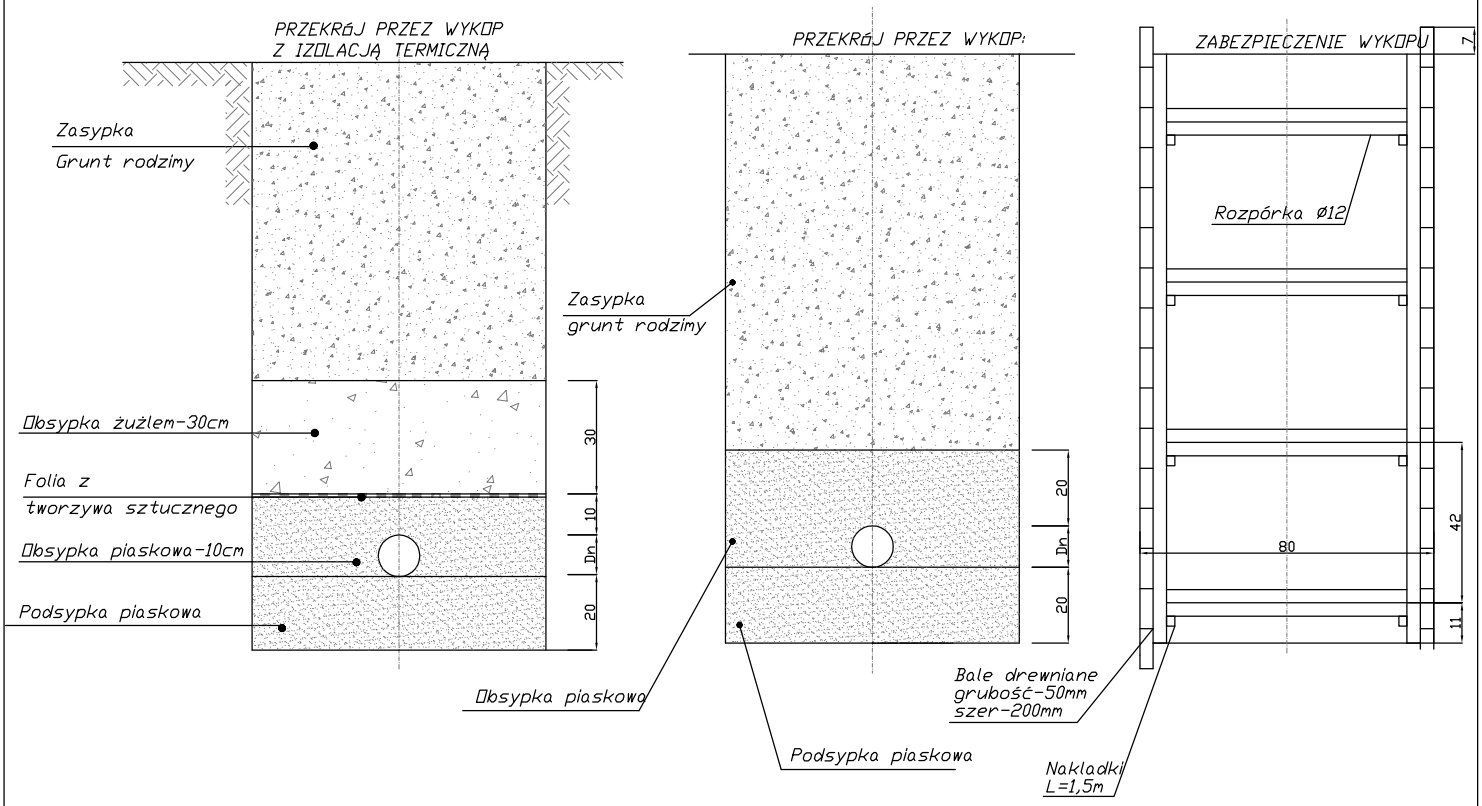

UWAGI
Minimalna szerokość wykopu w świetle ewentualnej obudowy powinna wynosić co najmniej 0,8 m
Jeśli głębokość wykopu wynosi więcej niż 1,0 m niezależnie od rodzaju gruntu i nawodnienia wszystkie wykopy o ścianach pionowych muszą posiadać pionowe ściany odeskowane i rozparte, przy czym w gruntach suchych i półzwartych dopuszcza się odeskowanie ażurowe
Ostatnia deska obudowy powinna wystawać ponadpowierzchnię terenu conajmniej 0,15m, celem zabezpieczenia przed obsuwaniem się gruntu.

Projektant:
42-200 CZĘSTOCHOWA UL. ŁOKIETKA 13
42-200 CZĘSTOCHOWA UL. WAZÓW 29a
41-100 SIEMIANOWICE ŚLĄSKIE UL. OLIMPIJSKA 28
42-284 HERBY UL. LUBLINIECKA 36
TEL./FAX. (34) 3725055; 3666648
TEL./FAX. 660456041;
NIP 573-180-95-52;

Inwestor: Centralna Szkoła Państwowa Straży Pożarnej w Częstochowie
ul. Sabinowska 62/64, 42-200 Częstochowa

Temat: Projekt budowlany rozbudowy sieci wodociągowej pożarowej na poligonie Centralnej Szkoły Państwowej Straży Pożarnej w Częstochowie

Adres: ul. Sabinowska 62/64
42-200 Częstochowa

Tytuł rys.: SCHEMAT ZABEZPIECZENIA WYKOPU;
PRZEKRÓJ PRZEZ WYKOP;

Autor opracowania:	mgr inż. Łukasz MIRCZAK	Nr uprawnień SLK/1059/PWOS/05	Podpis
Projektant:	mgr inż. Łukasz MIRCZAK	Nr uprawnień SLK/1059/PWOS/05	Podpis
Sprawdził:	-	Nr uprawnień -	Podpis

Skala:	Data:	Faza:	Branża:	Nr rys.:	Rewizja:	Kod projektu:
-	09.2017	P-B	SANITARNA	7	A	17_145

MODYFIKACJE/REWIZJE: