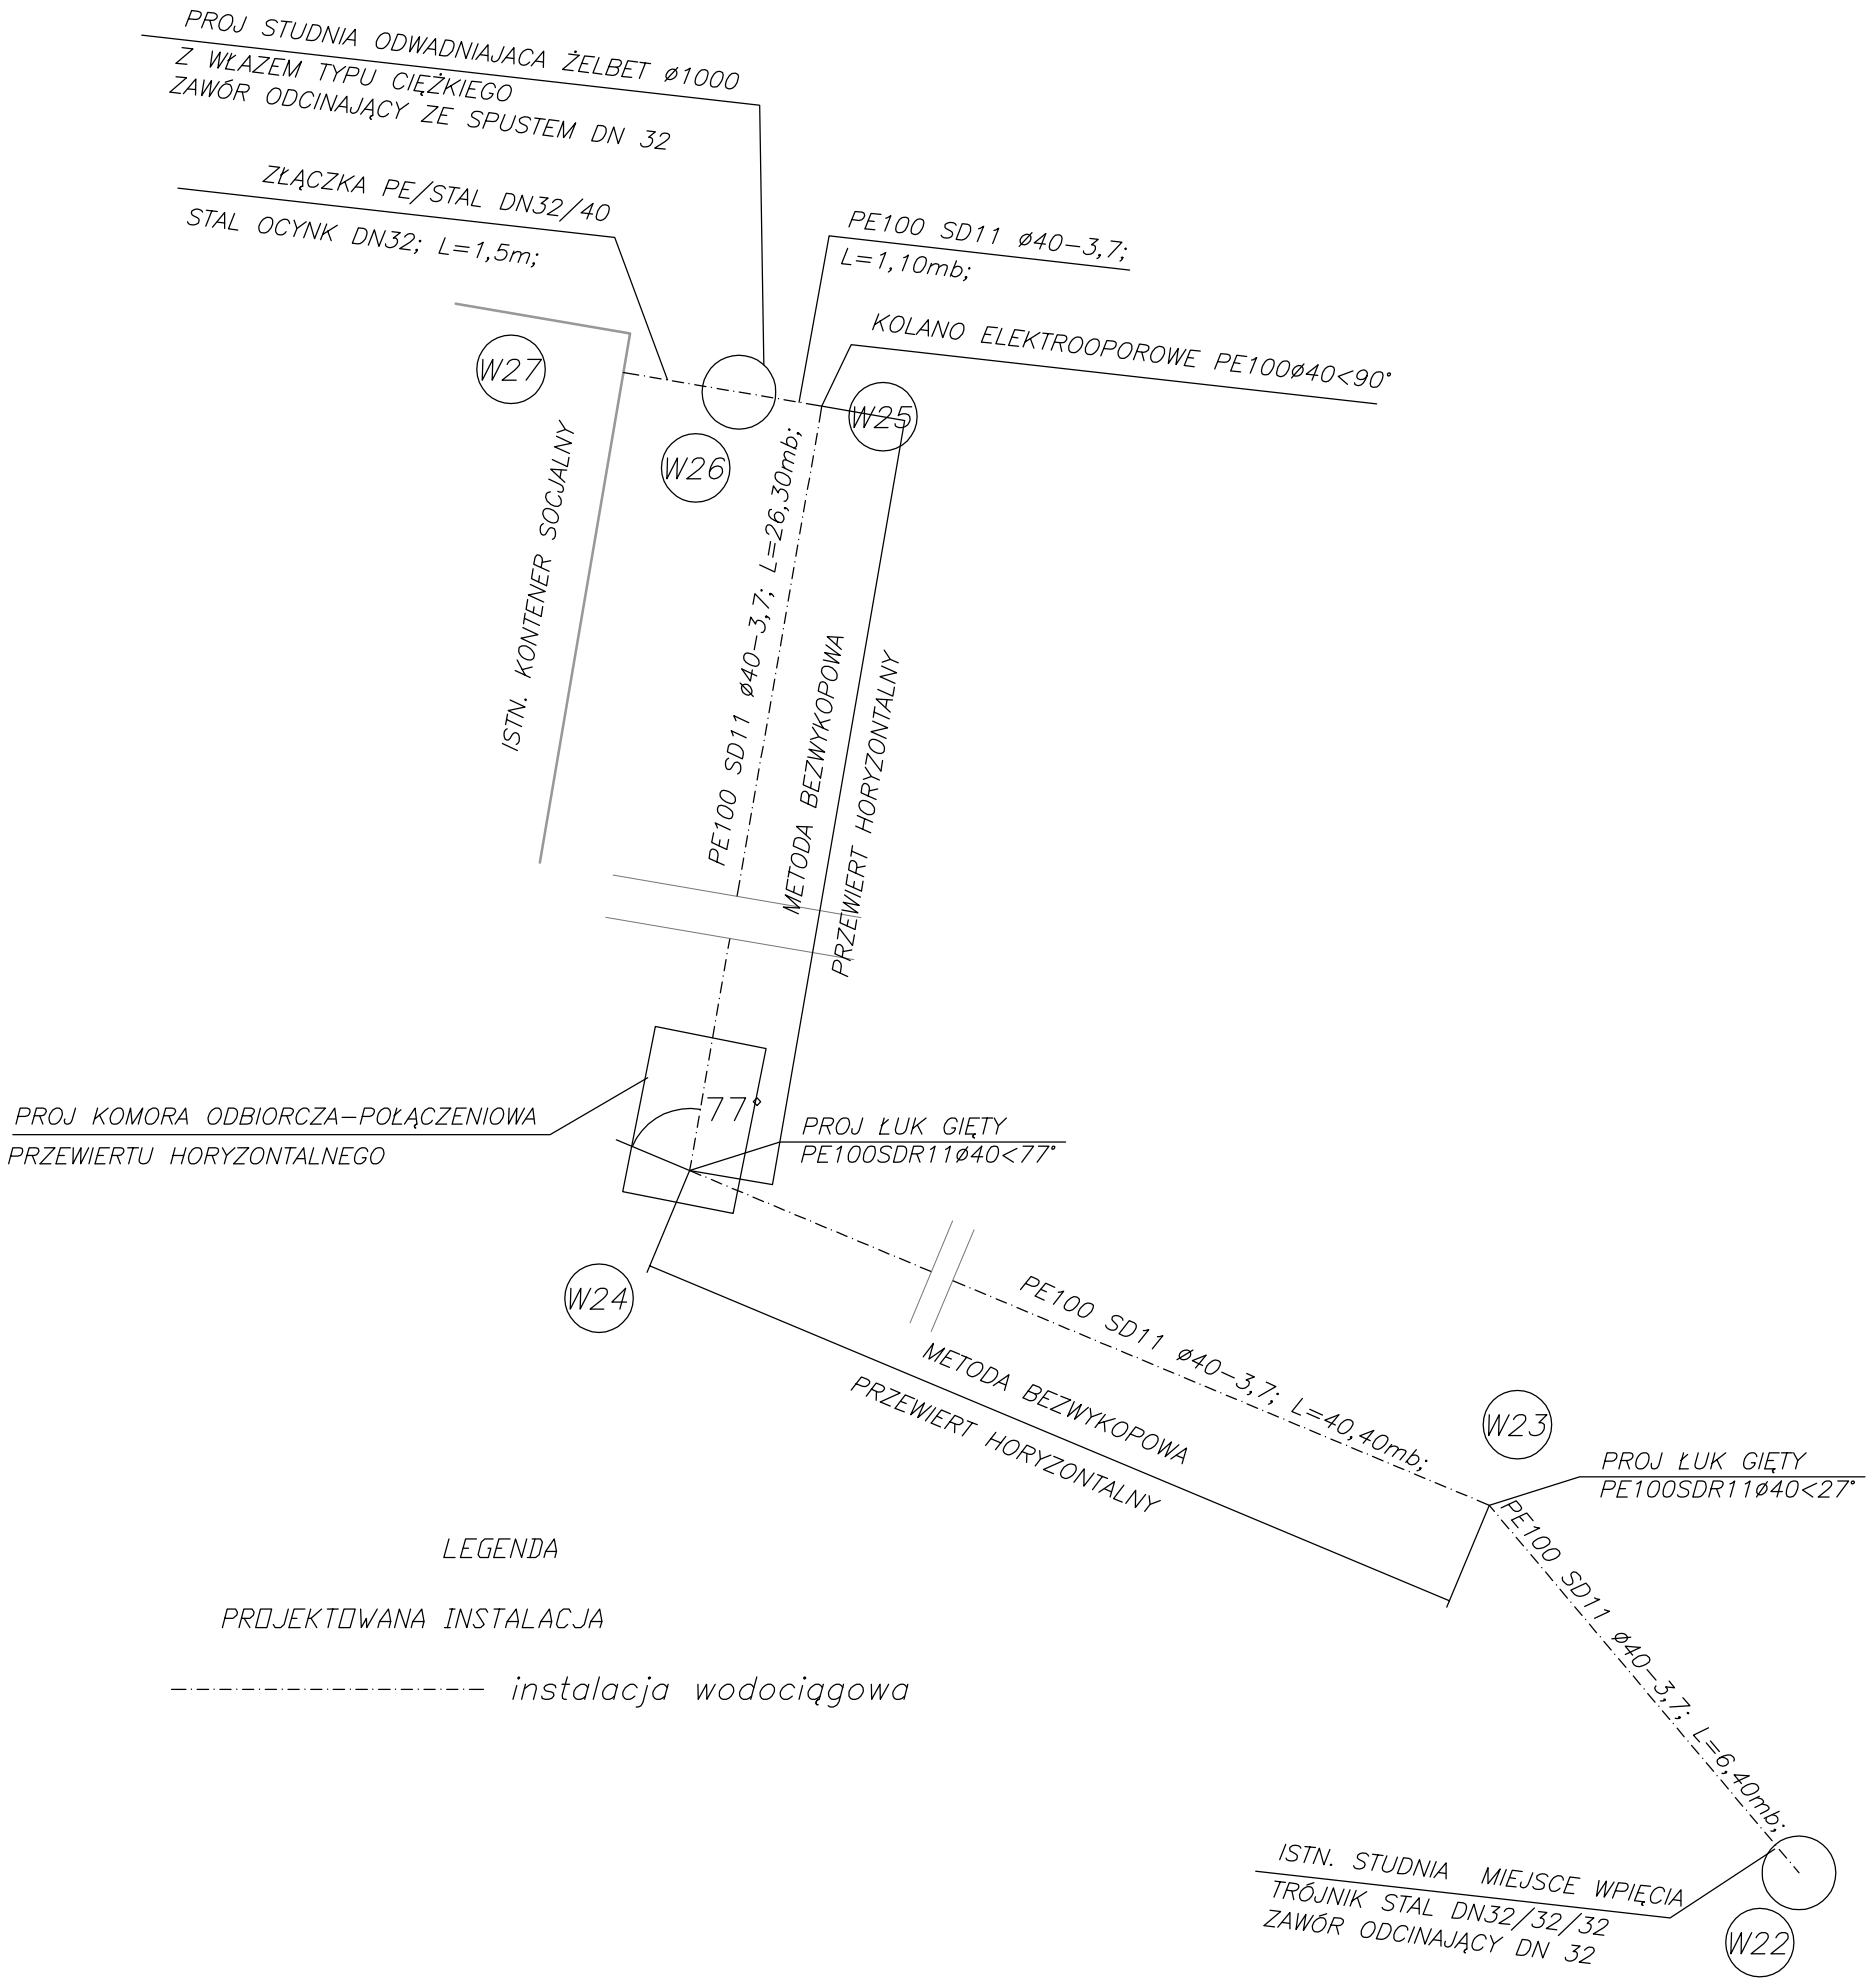

Projektant:
42-200 CZĘSTOCHOWA UL. ŁOKIETKA 13
42-200 CZĘSTOCHOWA UL. WAZÓW 29a
41-100 SIEMIANOWICE ŚLĄSKIE UL. OLIMPIJSKA 28
42-284 HERBY UL. LUBLINIECKA 36
TEL./FAX. (34) 3725055; 3666648
NIP 573-180-95-52;
TEL./FAX. 660456041;

Inwestor: Centralna Szkoła Państwowa Straży Pożarnej
w Częstochowie
ul. Sabinowska 62/64, 42-200 Częstochowa

Temat: Projekt budowlany rozbudowy sieci wodociągowej pożarowej na poligonie Centralnej Szkoły Państwowej Straży Pożarnej w Częstochowie

Adres: ul. Sabinowska 62/64
42-200 Częstochowa

Tytuł rys.:

SCHEMAT MONTAŻOWY ROZBUDOWY INSTALACJI

Autor opracowania:	mgr inż. Łukasz MIRCZAK	Nr uprawnień SLK/1059/PWOS/05	Podpis
Projektant:	mgr inż. Łukasz MIRCZAK	Nr uprawnień SLK/1059/PWOS/05	Podpis
Sprawdził:	-	Nr uprawnień -	Podpis

Skala:	Data:	Faza:	Branża:	Nr rys.:	Rewizja:	Kod projektu:
1:100	09.2017	P-B	SANITARNA	3	A	17_145

MODYFIKACJE/REWIZJE: